



WALL HEIGHT (壁高)	2937mm	1	F	(床面積)	55.44M2 (16.80坪)
EAVES LENGTH (軒の出)	1000mm	2	F	(床面積)	45.42M2 (13.76坪)
ROOF INCLINE (屋根勾配)	10:8.5	TOTAL		(延床面積)	100.86M2 (30.56坪)
		TERRACE (テラス)		14.40M2 (4.36坪)	
		BALCONY (バルコニー)		7.70M2 (2.33坪)	

(参考図)

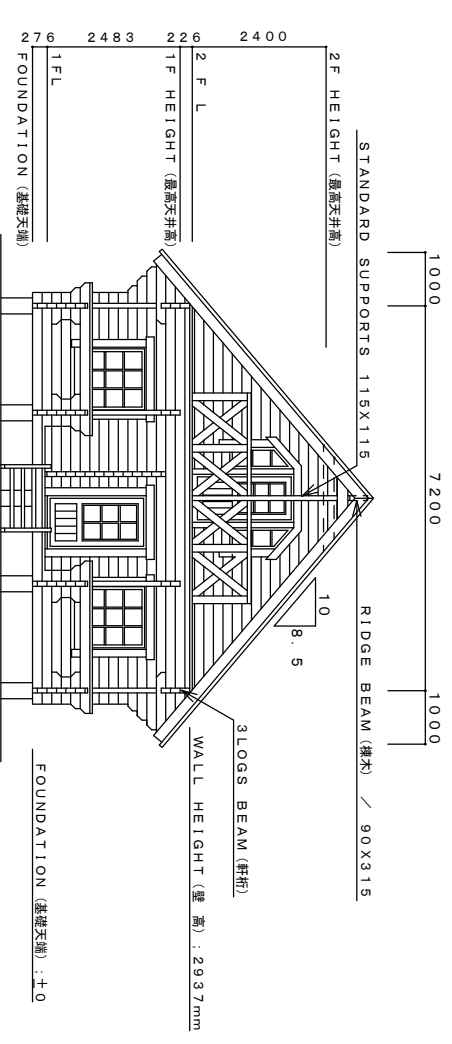

- * 9X12等の数字は建具の大きさで、幅900mmX高さ1200mmという見方をします。
- * () 内の数字はFLからの建具の取り付け高さを示す。
- * sh.....建具(ドア)のガラス面の長さ。
- * FG.....擦りガラス。 AW.....アルミサッシ。
- * FIX.....ハメ殺し窓。 TL.....天窓。
- * [] 内の数字はクローゼットドアのサイズを示す。
- * 引き戸や片引き戸、天窓等の点線の建具はキットに含まれません。

* 改良のため一部変更する場合があります。

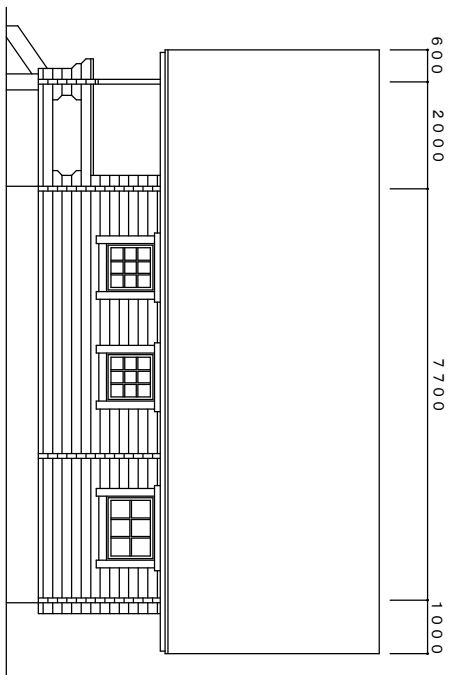

施主名	建設地	棟名	TEL:	FAX:	物件名	平面図	設計	立面図	製図
日本パークトレーラー株式会社					JPT-100 型				S=1 / 100
					図名・縮尺	平成14年06月01日	設計		製図
					製図年月日	平成00年00月00日			平成00年00月00日
					変更日	平成00年00月00日			平成00年00月00日

〒299-1127 千葉県君津市郡3-1-7
TEL:0439-27-0840 / FAX:0439-27-0841